



СХЕМА

организации движения общественного транспорта на период проведения работ
по реконструкции тепловых сетей по улице Энергетиков
(на участке от ул. Пржевальского до домов 45, 45/2 по ул. Энергетиков)
с 17.08.2012 до 20.08.2012

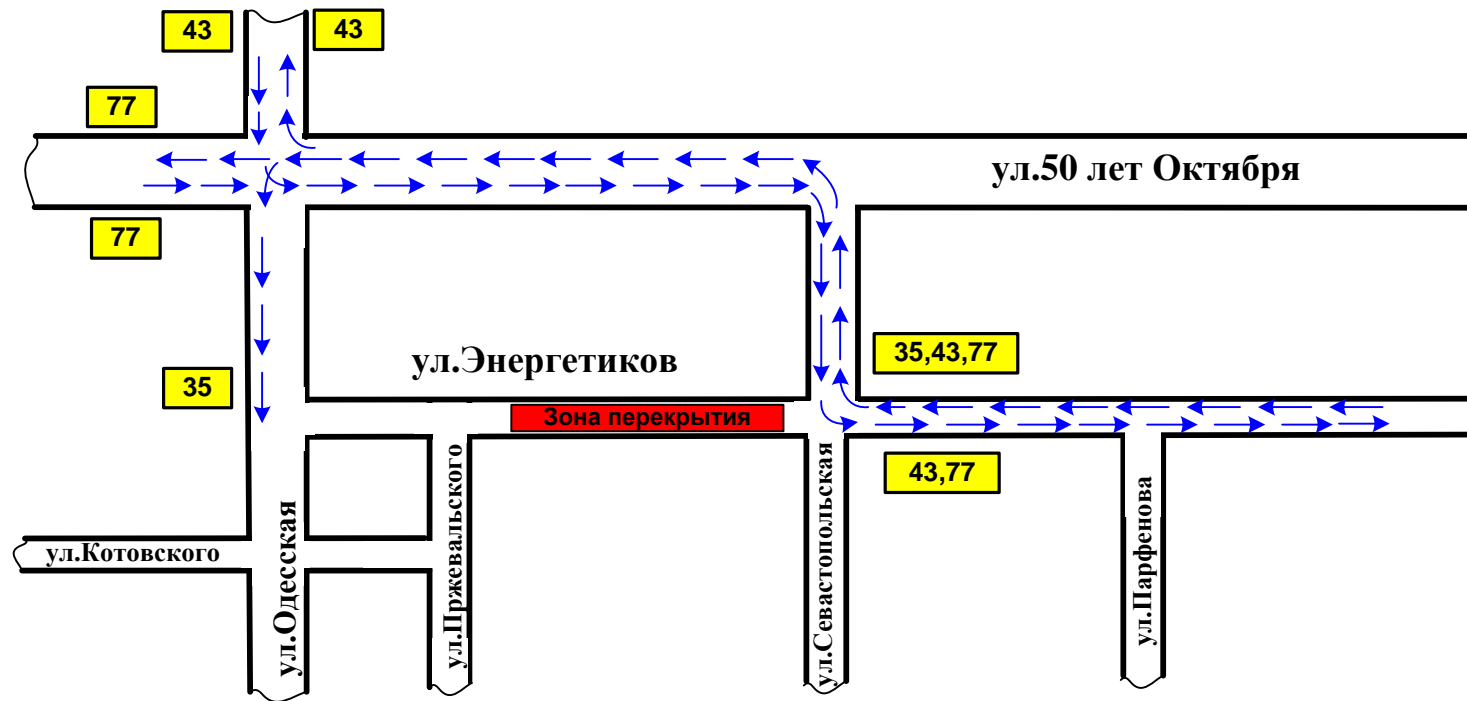

СХЕМА

организации движения общественного транспорта на период проведения работ по реконструкции тепломагистрали по улице Южная (на пересечении с улицей Н.Чаплина)
с 18.08.2012 по 19.08.2012

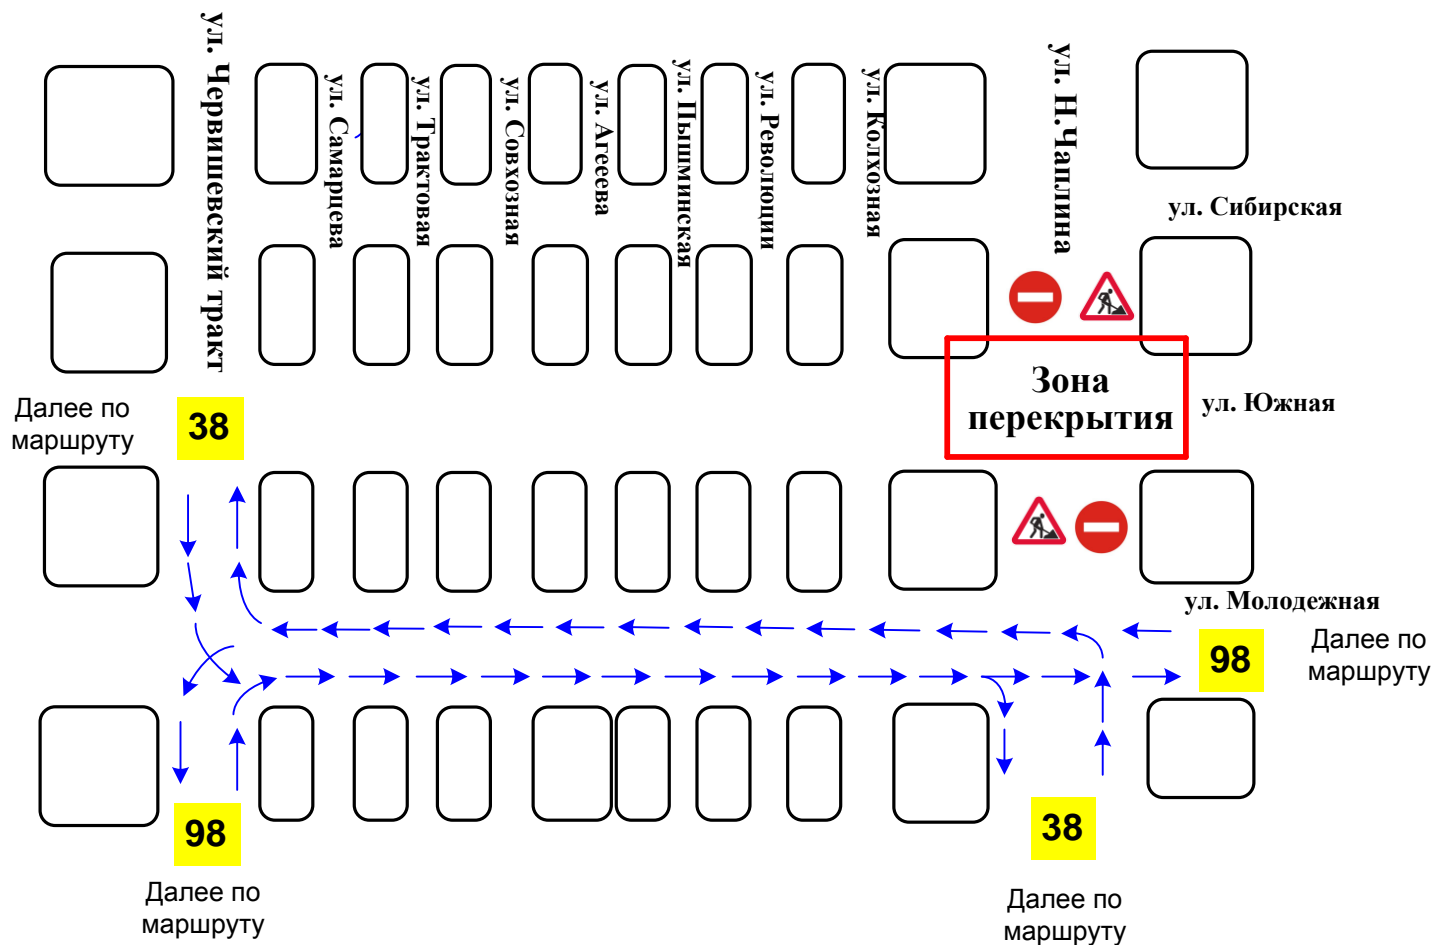

Примечание: для посадки и высадки пассажиров использовать существующие остановочные пункты по ул. Молодежная

СХЕМА

организации движения общественного транспорта на период проведения работ по реконструкции тепловых сетей по ул. Казанская (на пересечении с улицей Ямская) с 8-00 18.08.2012 до 15-00 19.08.2012

